

Vermerke der Bauaufsichtsbehörde

BA 03

Plan:

Ansicht Ost und Schnitt

Maßstab:

M 1: 100

Datum:

02.06.2022

Bauherr:

Felizitas Schmid-Rausch
Uferstraße 6-8
88142 Wasserburg/B.

Art des Vorhabens:

Anbau eines Balkons
Uferstraße 8
88142 Wasserburg/B.

Flur Nr.:

54/3 Wasserburg/B.

Architekt:

Aumüller Meßmer Architekten
Beate Meßmer
Dipl.Ing. Architektin

Halbinselstraße 40
88142 Wasserburg/ B.
Tel: 08382 - 989 65 98
e-mail: bm@aumueller-messmer.de

Die Nachbarn:

Flur Nr.: 54/7 Felizitas Schmid


Flur Nr.: 310 Hofmann Karin, Scholze Susanne
Späth Peter

Flur Nr.: 313 Kramer Johanna, Kramer Matthias

Flur Nr.: 54, 54/9 Eigentümergemeinschaft

Flur Nr.: 54/4, 54/6, 54/8
Renz Barbara, Renz Hans, Roth Gerhild

ANSICHT OST

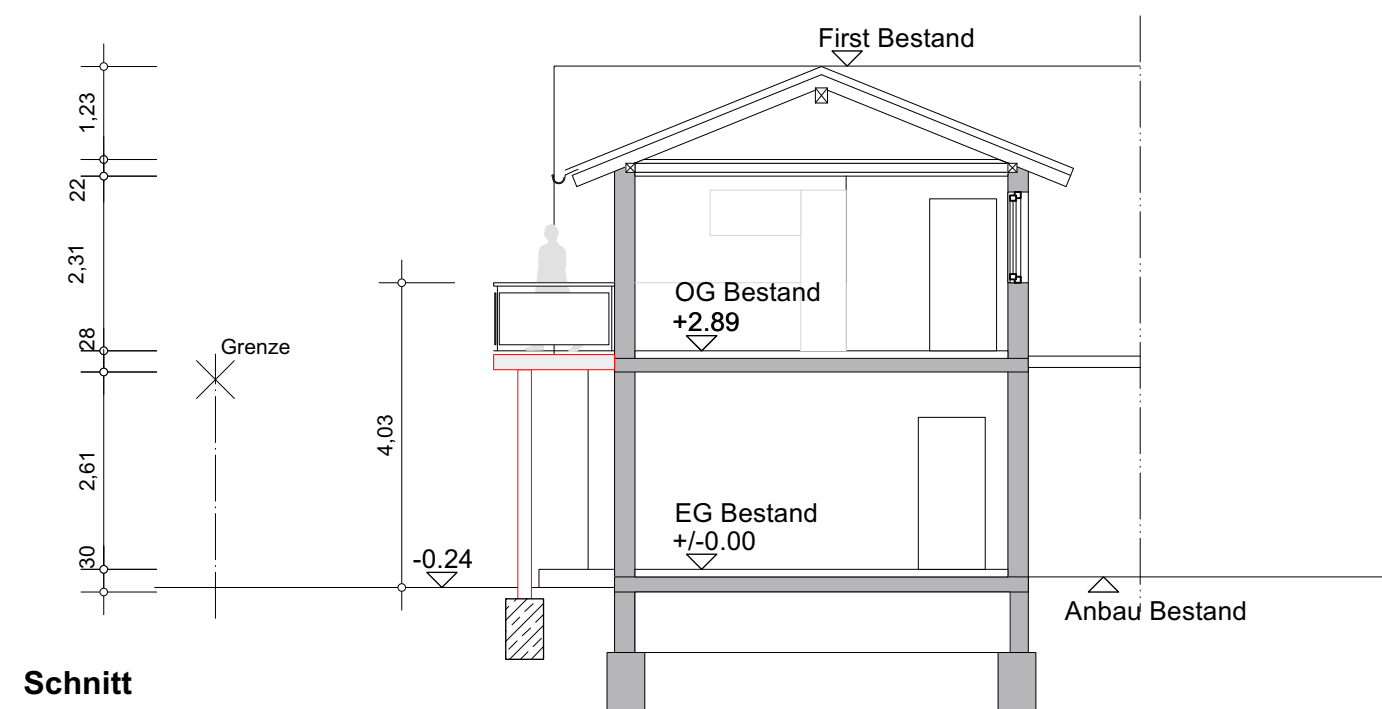

Schnitt